


Abgrenzungsplan
Innenstadtzone
Stellplatzsatzung
Stadt Zell i.W.
14.05.2018

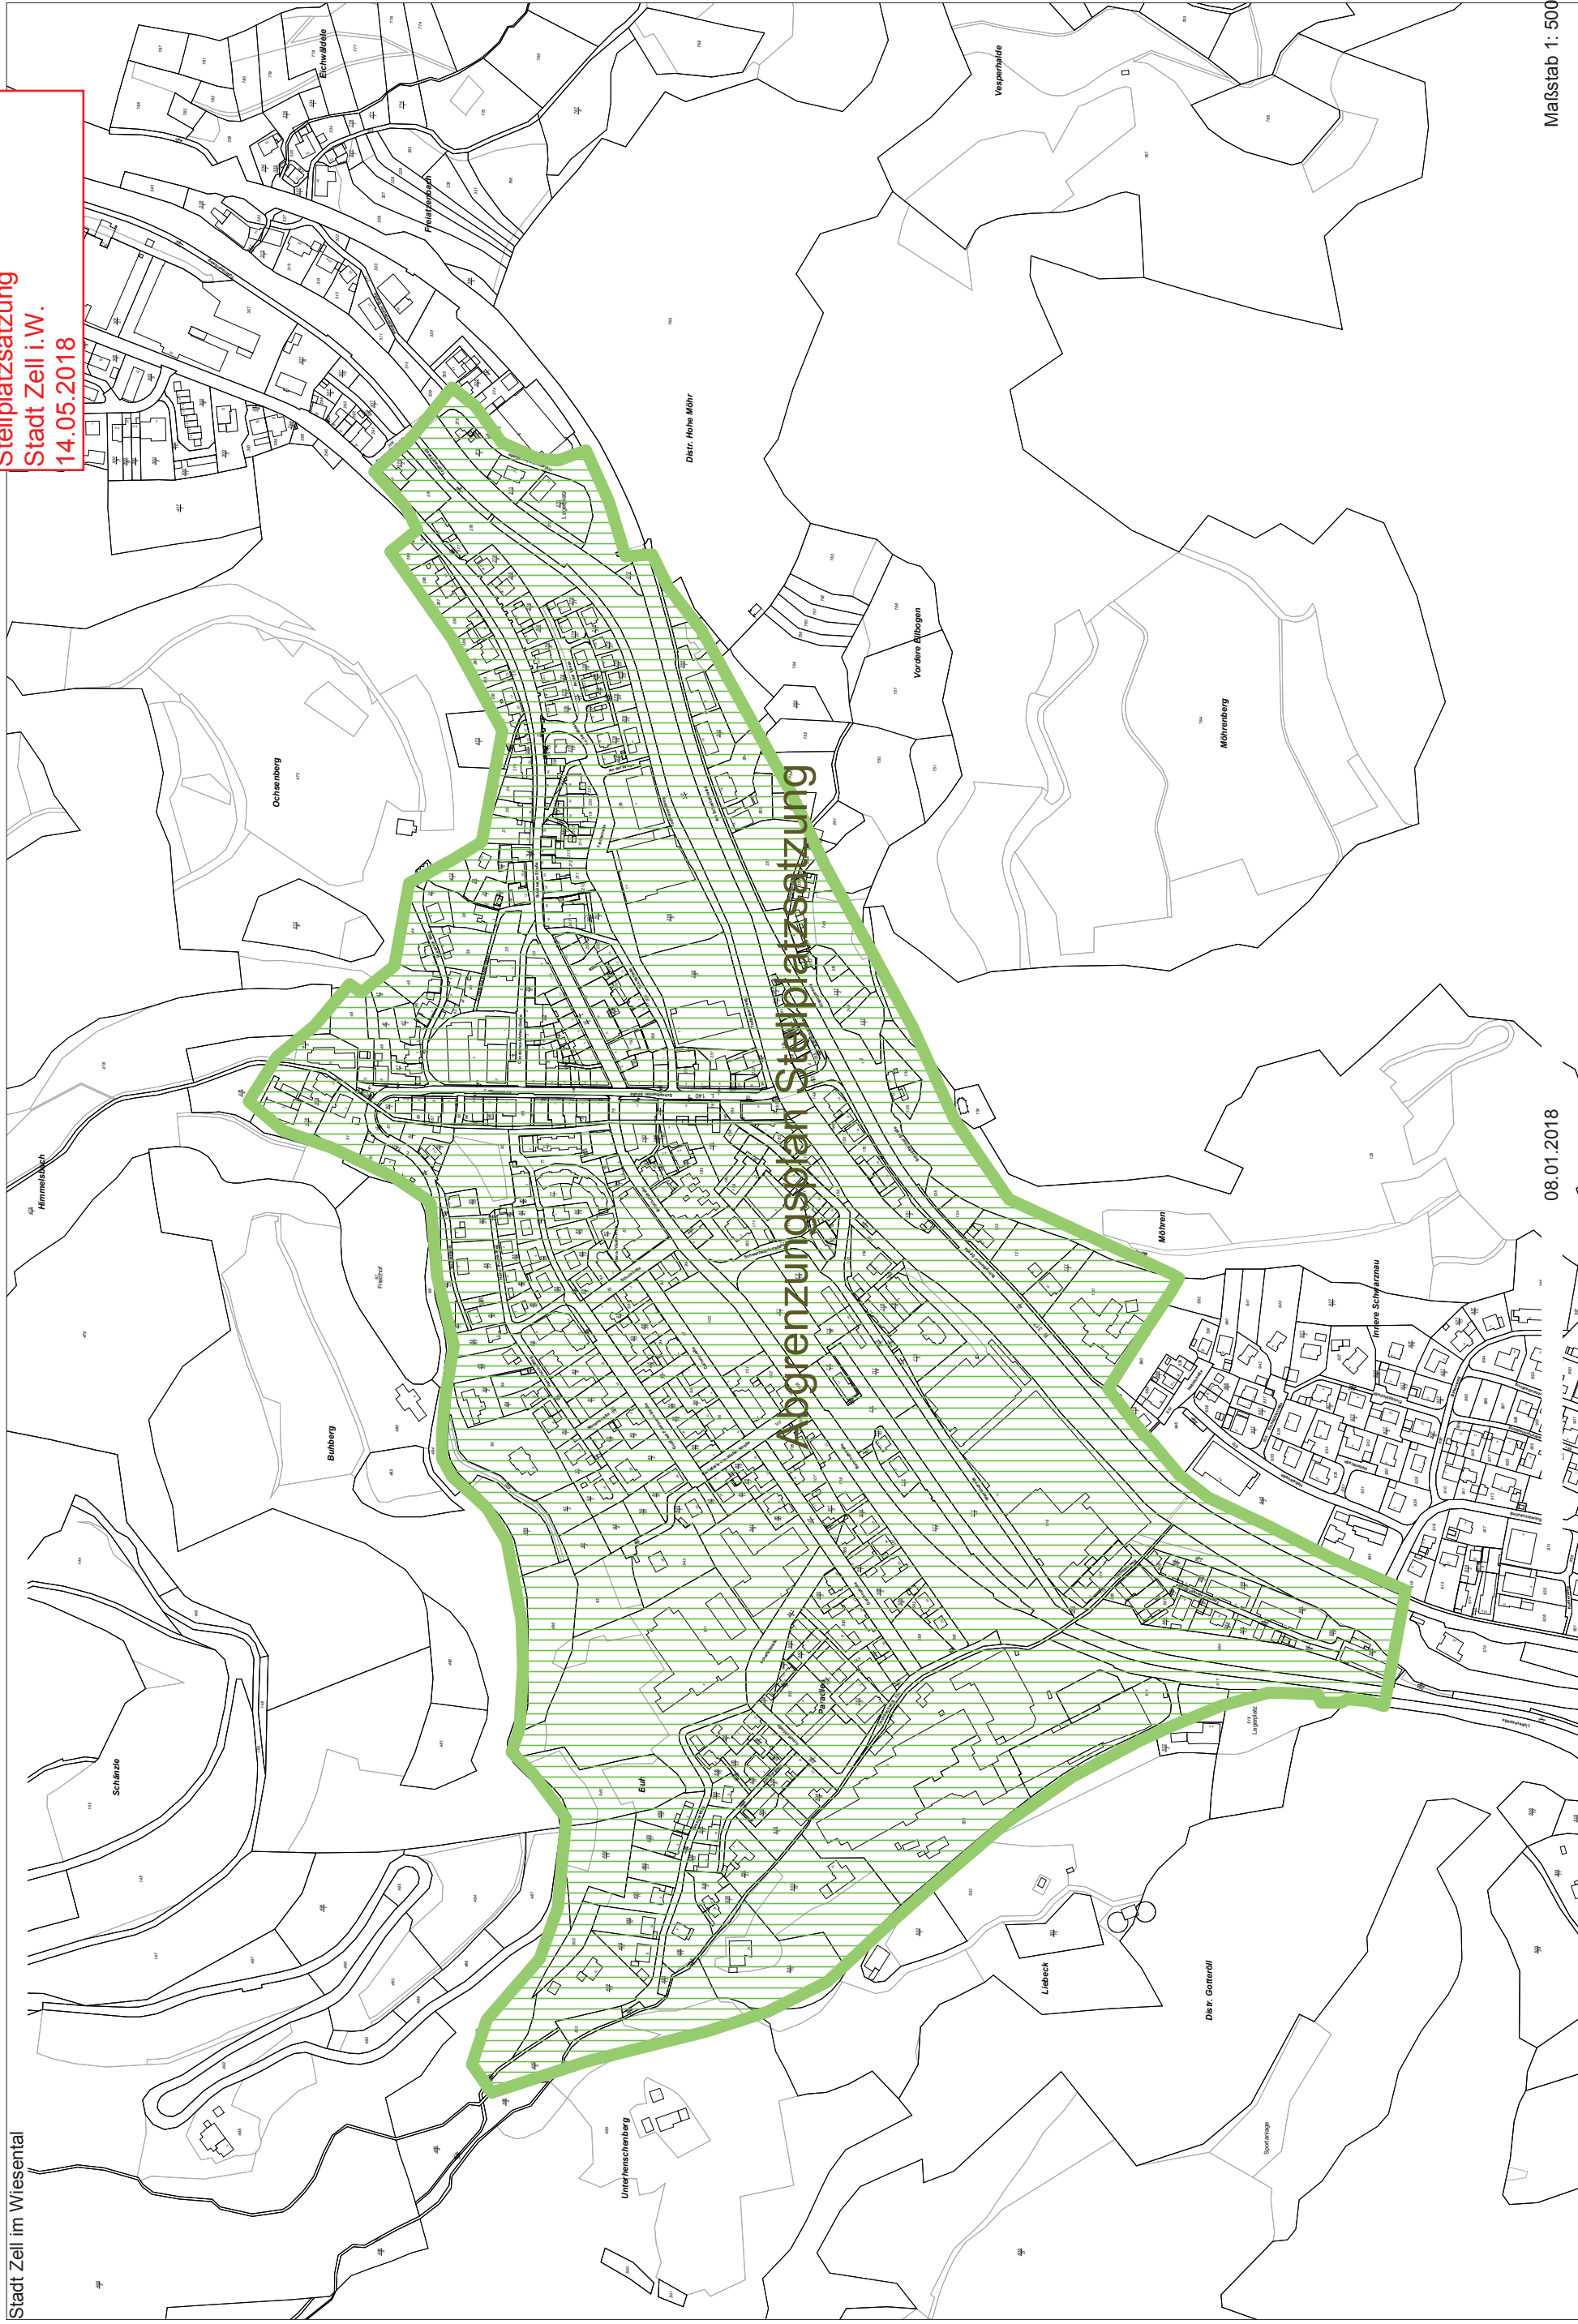

Stadt Zell im Wiesental

08.01.2018

Maßstab 1: 5000