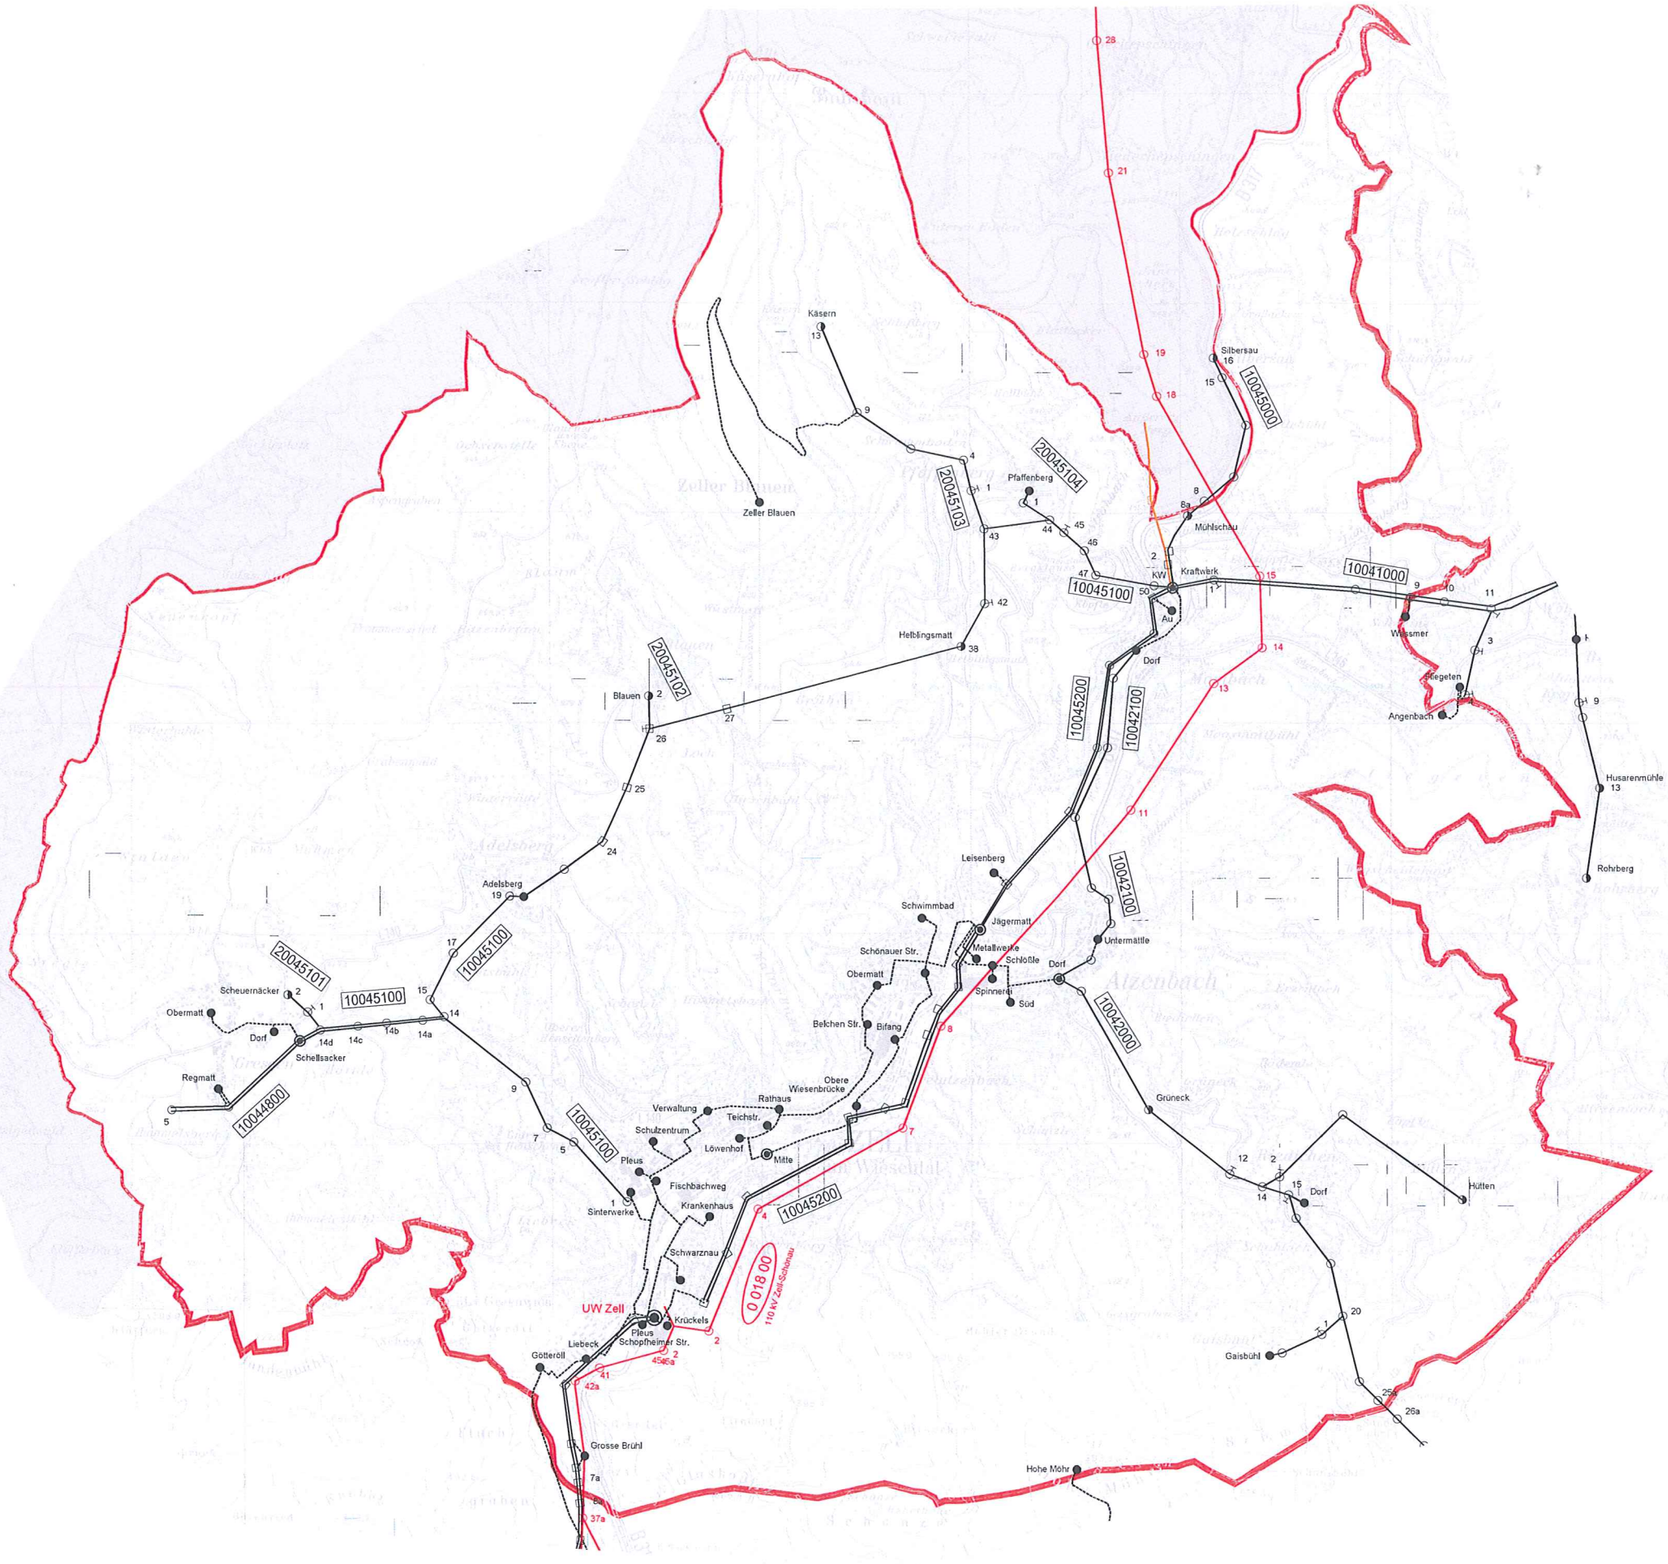

	Datum	Name	Maßstab	ED Netze GmbH Schildgasse 20 79618 Rheinfelden Tel. 07623 / 92-3268 Fax. 07623 / 92-3568
gez.	23.10.08	C. Hug	1 : 10.000	
gepr.				
geänd.	25.03.2015	hub	Plottdatum: 25.03.2015	

Gemeinde Zell i. W.

Übersichtsplan 20-kV-Netz

Zeichnungs-Nr.